GOSPODARSTWO JEZIOROWE Sp. z o.o.
19-300 Ełk
ul. 11 Listopada 51A, tel./fax 87 / 621 78 14
REGON 280027938 NIP 8481747810
S.R. Olsztyn VIII WG KRS 0000234956 kz 400 000,- zł

DANE UZUPEŁNIAJACE

Kontakt:

firma	Gospodarstwo Jeziorowe Sp. z o.o.			adres	19-300 Ełk ul. 11 Listopada 51A
imię i nazwisko					***https://gospodarstwojeziorowe.pl/***
telefon	503316025	faks	87-6217814	e-mail	andrzejabramczyk@gmail.com

Faza projektu:

wstępna koncepcja (PFU)	projekt	**przetarg**	realizacja

Rodzaj akwenu i jego nazwa:

jezioro:	Łaśmiady	rzeka:		inne:	

Adres montażu lub współrzędne geograficzne: Sajzy 8c gm. Ełk dz. 46/9

Sposób użytkowania:

rekreacja, wędkowanie	cumowanie łodzi motorowych o: - długości: do 7 m - ciężarze całkowitym do250 kg	cumowanie łodzi żaglowych o długościach: do 6m - .....szt. 6-8 m - ..... szt. 8-10m - ..... szt. 10-12m - ..... szt. inne (jakie?) .....
cumowanie kajaków		
kąpielisko	Pod budowę domu (maksymalne obciążenie użytkowe ...../m^2.)	

Rodzaj nabrzeża:

naturalne łagodne	naturalne strome (skarpa o wysokości ok.0,7m	umocnione betonowe	występuje trzcina na 25 m od brzegu

Kształt pomostu i parametry:

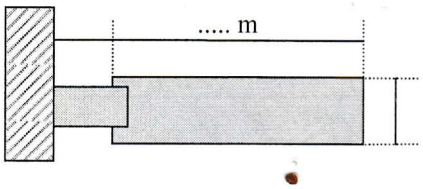

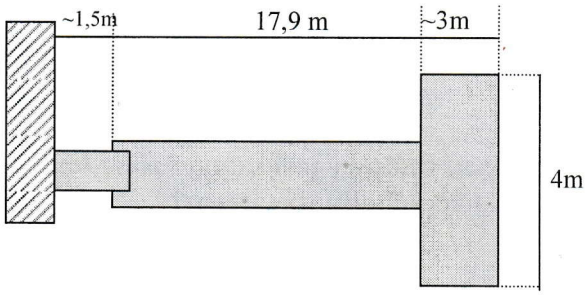

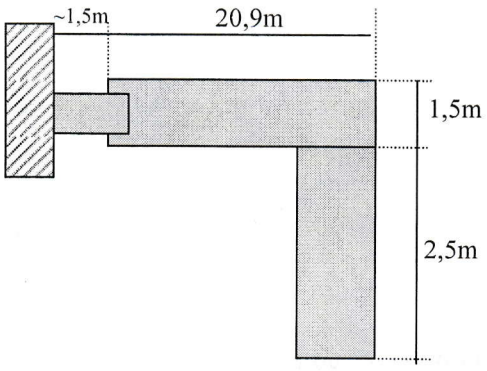

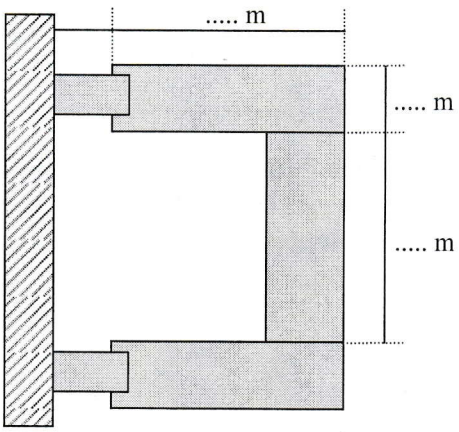

! podane parametry pomostów mogą zostać zmienione ze względów technologicznych

Czy przewiduje się rozbudowę pomostu w przyszłości: ~~**TAK**~~ **NIE**

Proszę podać głębokości wody na poniższym rysunku przy średnim stanie wody:

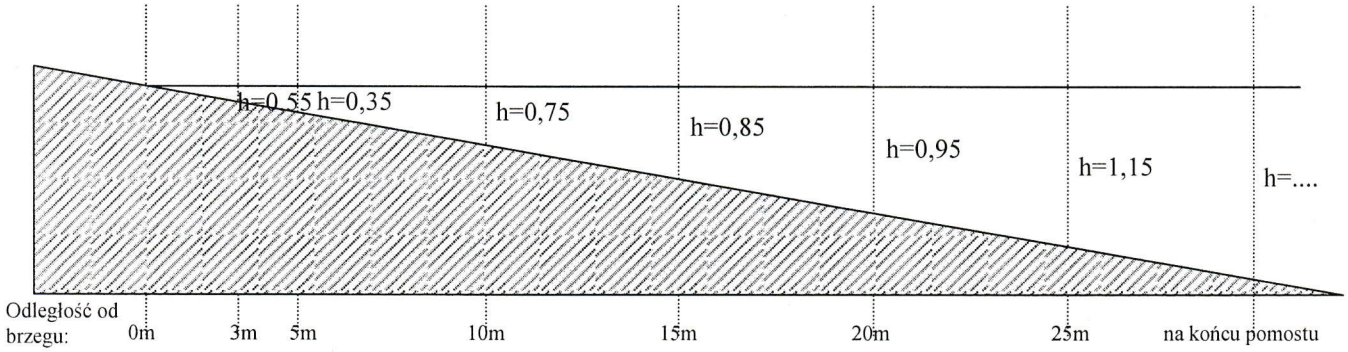

Wahania poziomu wody w stosunku do średniego stanu wody: ± 0,35m

Rodzaj dna:

piaszczyste	kamieniste	Muliste (grubość warstwy mułu .....m)

Czy miejsce posadowienia pomostu jest:

osłonięte od wiatru: nie <u>tak</u> jeśli **tak**, to z których kierunków: północ	narażone na silne działanie wiatru: nie <u>tak</u> jeśli **tak**, to z których kierunków: zachód; wschód, południe i pośrednie między tymi kierunkami

Warunki lodowe:

lód statyczny	<u>wędrówki kry</u>

Grubość lodu: 0,15 – 0,60 m

Czy jest konieczność demontażu na zimę:

nie	**Tak**, z jakich powodów: **wędrówka kry**

Czy w miejscu budowy jest utwardzone i nie porośnięte drzewami nabrzeże umożliwiające rozładunek samochodu dźwigiem?

<u>tak</u>	Nie Jeśli nie, to jak daleko od miejsca budowy znajduje się takie nabrzeże: ..... m

Wyposażenie dodatkowe:

knaga cumownicza	drabinka kąpielowa	boje cumownicze
pachołek cumowniczy	drabinka bezpieczeństwa	odbijacze pomostowe ???
Reling ???	odnogi cumownicze ???	postument oświetleniowo-zasilające

Czy posiadają Państwo pozwolenie wodno-prawne na pomost?: **<u>TAK</u>** **NIE**
Czy teren inwestycji objęty jest miejscowym planem zagospodarowania? TAK **<u>NIE</u>**
Jaki jest przewidywany termin realizacji? III-V 2020 r.
Miejsce usytuowania pomostu – brzeg trzcinowiska po prawej stronie wolnej wody (Geoportal)

GOSPODARSTWO JEZIOROWE Sp. z o.o.
19-300 EŁK
ul. 11 Listopada 51A, tel./fax 87 / 621 78 14
REGON 280027938 NIP 8481747810
S.R. Olsztyn VIII WG KRS 0000234956 kz 400 000,- zł

PREZES ZARZĄDU
mgr inż. Andrzej Abramczyk

RYSUNEK NR 2
SKALA 1:100

POMOST REKREACYJNY NA DZIAŁCE NR 43/2 (JEZ. ŁAŚMIADY) DO DZIAŁKI NR 46/9 OBRĘB SAJZY GM. EŁK

WIDOK OGÓLNY
SKALA 1:100

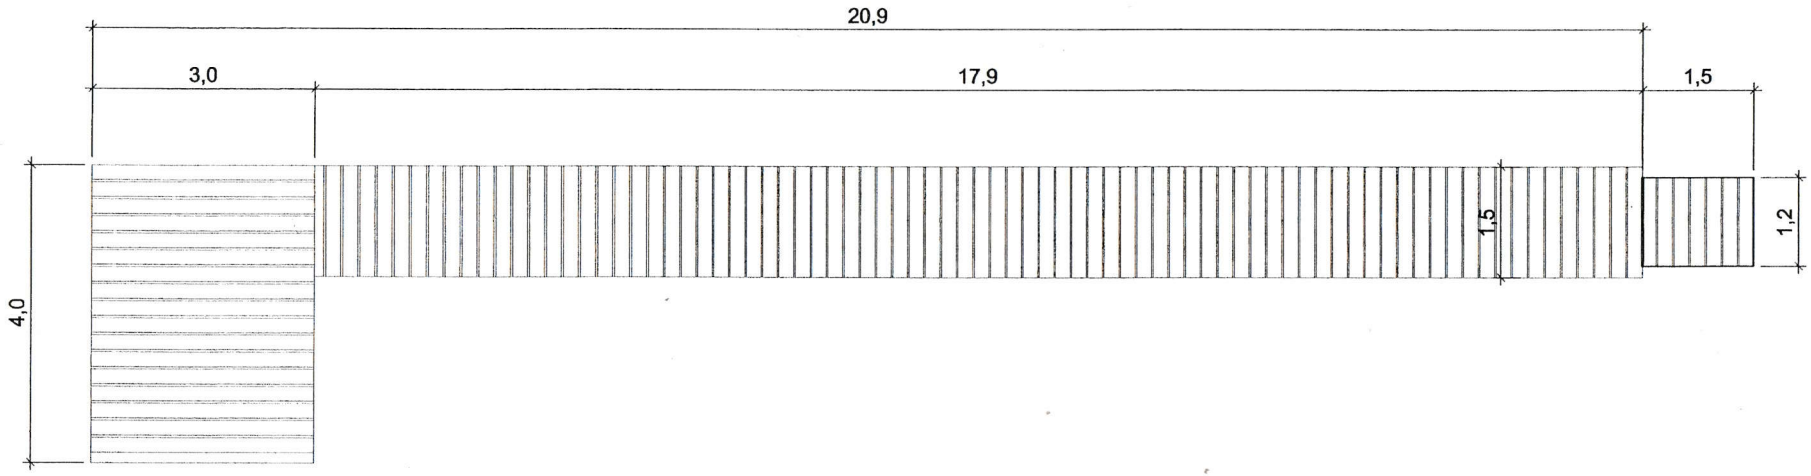

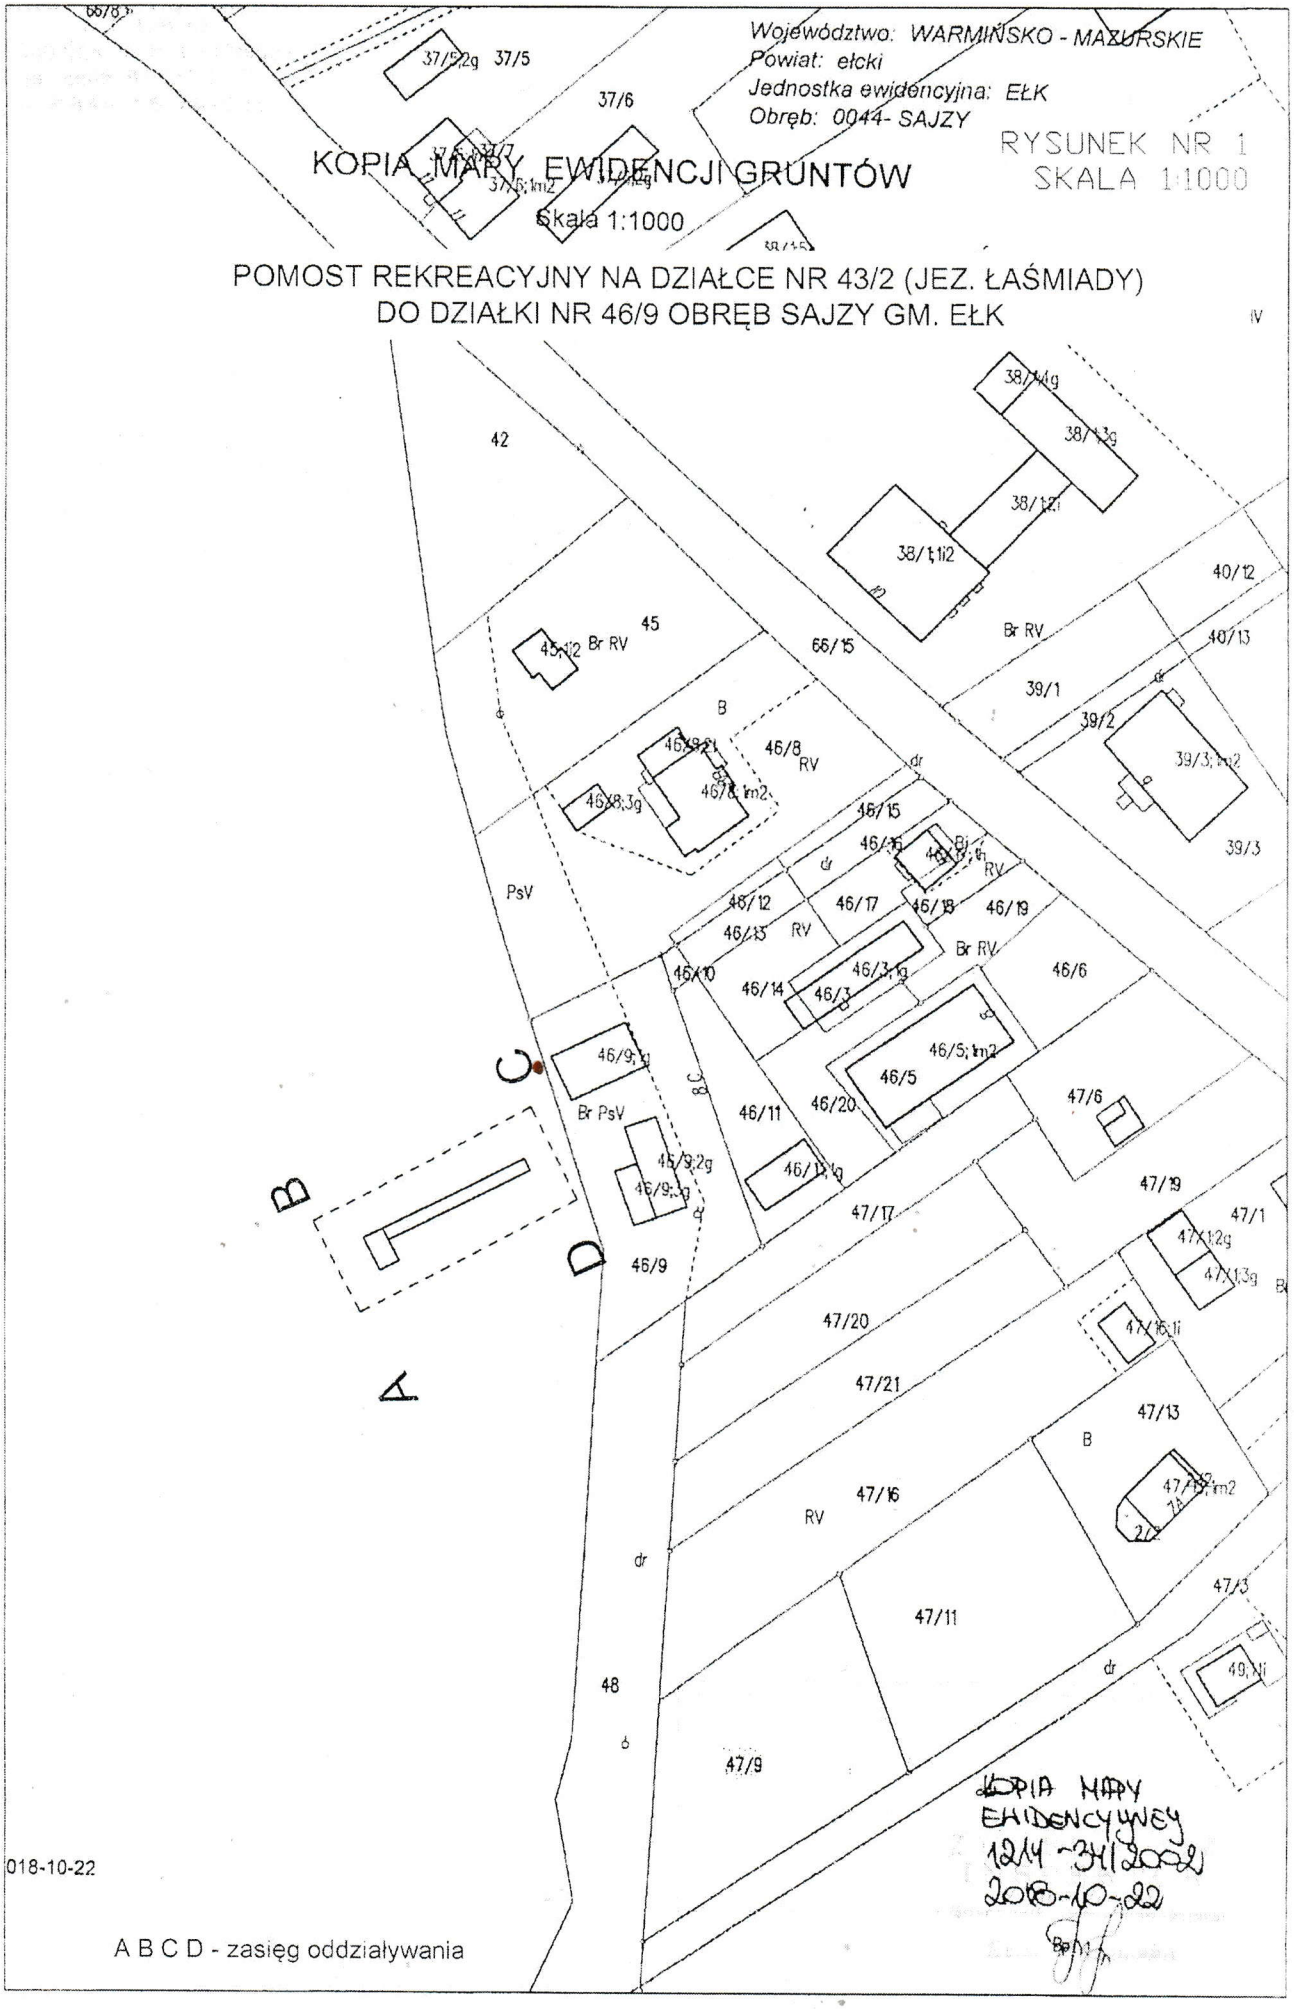
Województwo: WARMIŃSKO - MAZURSKIE
Powiat: ełcki
Jednostka ewidencyjna: EŁK
Obręb: 0044- SAJZY
KOPIA MAPY EWIDENCJI GRUNTÓW
RYSUNEK NR 1
SKALA 1:1000
Skala 1:1000
POMOST REKREACYJNY NA DZIAŁCE NR 43/2 (JEZ. ŁAŚMIADY)
DO DZIAŁKI NR 46/9 OBRĘB SAJZY GM. EŁK
IV
42
45
45/12
Br RV
B
46/8
RV
46/8; 1m2
46/8; 3g
66/15
38/1; 1g
38/1; 2g
38/1; 2r
38/1; 1i2
Br RV
40/12
40/13
39/1
39/2
39/3; 1m2
39/3
PsV
46/15
46/16
46/12
46/17
46/18
46/19
46/13
RV
Br RV
46/10
46/14
46/3; 1g
46/3
46/6
46/5; 1m2
46/5
46/9; 1g
Br PsV
46/11
46/20
47/6
47/19
47/1
47/1; 2g
47/1; 3g
47/17
46/9
47/20
47/21
47/13
B
47/16
RV
47/3
47/11
dr
48
47/9
49; 1i
A
B
C
D
018-10-22
A B C D - zasięg oddziaływania
KOPIA MAPY
EWIDENCYJNEJ
1214-34/2022
2018-10-22