

WIATA W SAJZACH NA DZIAŁCE NR 50

PRZEKRÓJ 1-1

SKALA 1:50


01
dachówka ceramiczna
łaty / kontrłaty
membrana dachowa
deskowanie pene 2,5 cm
krokwie 6,3x16 cm
jętki 2x2,5x18 cm

02
membrana paroprzepuszcz.
wełna mineralna 16 cm
folia PE
deski 2,5 cm

04
płytki z kamienia płomieniowanego
podkład betonowy 10 cm
piasek gruby 15 cm


03
kratka z drewna olchowego 2,5 cm
terrakota
wylewka beton. zbrojona 5 cm
styropian EPS 100 15 cm
2x folia PE
podkład beton. 10 cm

05
oczep dolny i górny 12x5 cm
słupki 12x5 co 40 cm
oblicówka z desek 2 cm
szczelina wentylacyjna 2 cm
membrana paroprzepuszczalna
wełna min. 10 cm pomiędzy słupkami
folia PE
oblicówka z desek 2 cm

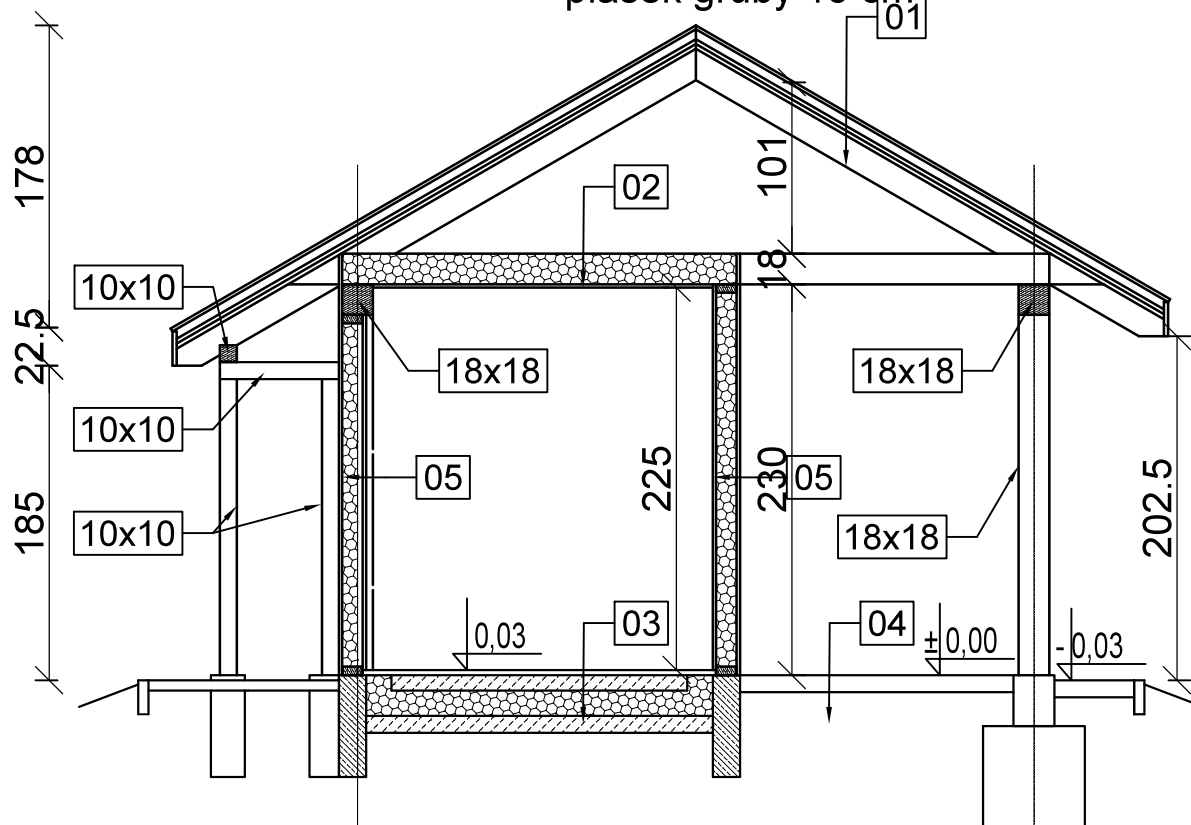

WIATA W SAJZACH NA DZIAŁCE NR 50
PRZEKRÓJ 4-4


SKALA 1:50

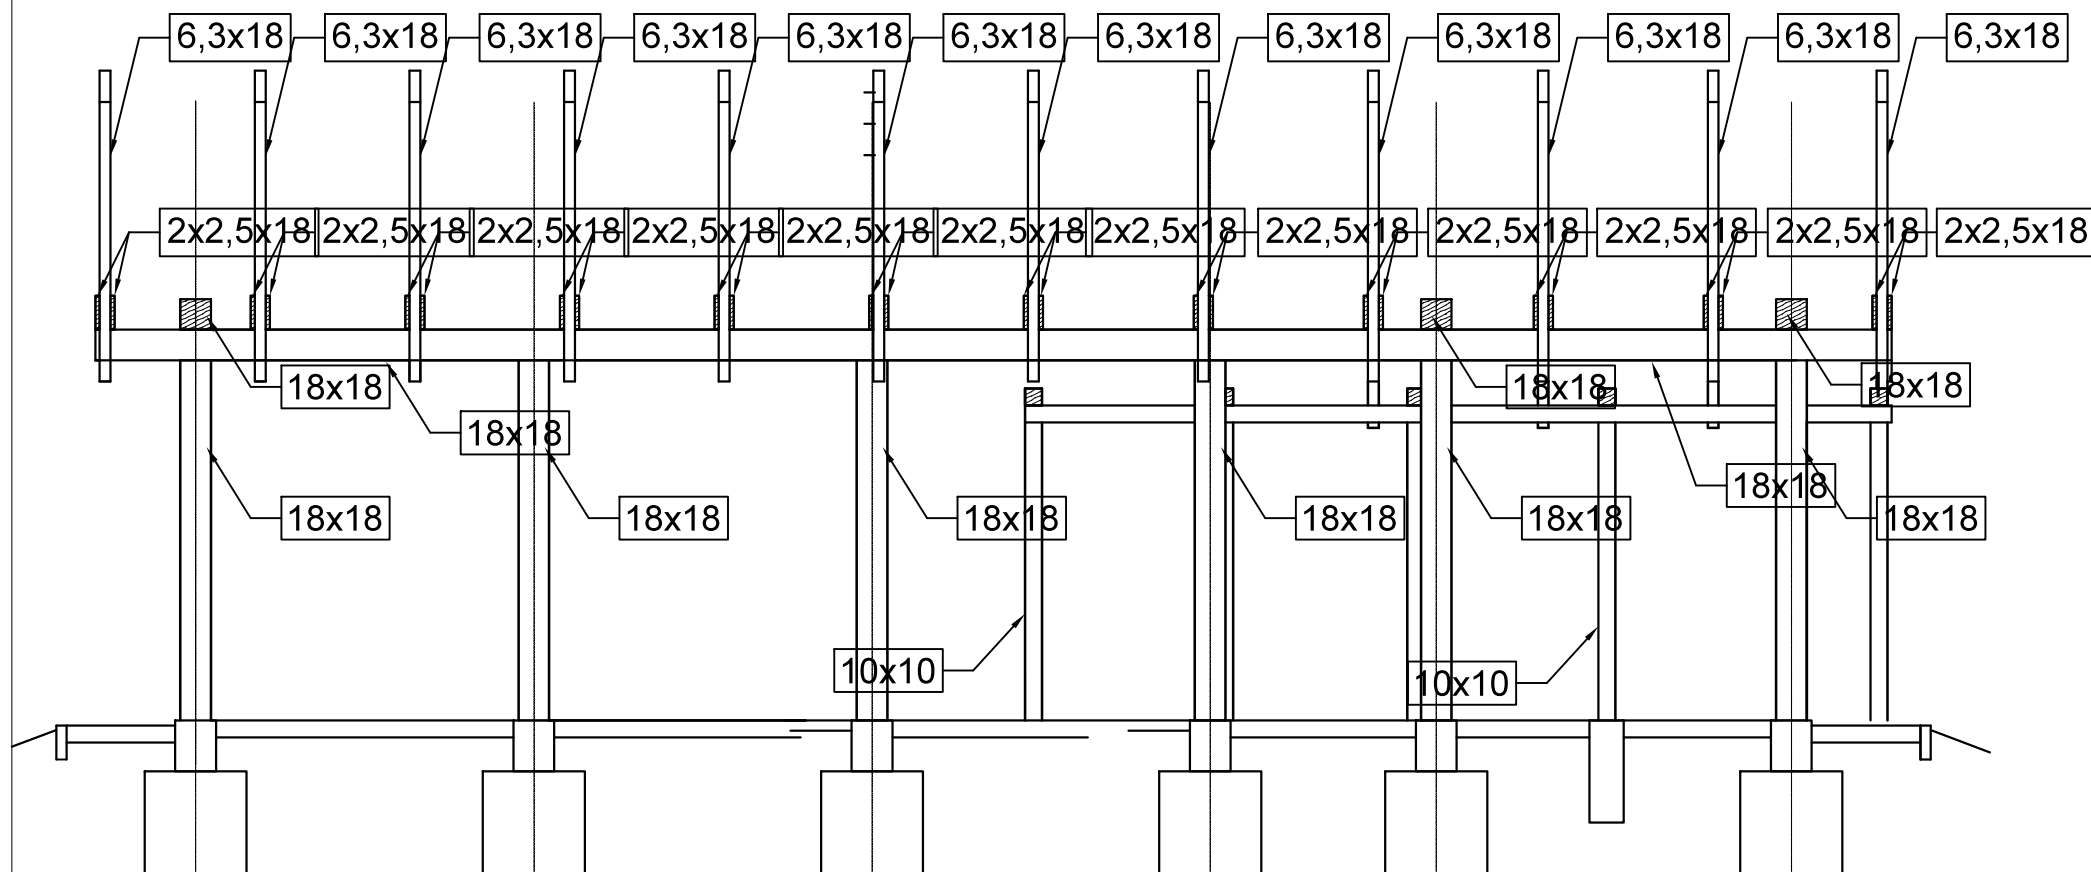

WIATA W SAJZACH NA DZIAŁCE NR 50

RZUT PRZYZIEMIA


SKALA 1:50

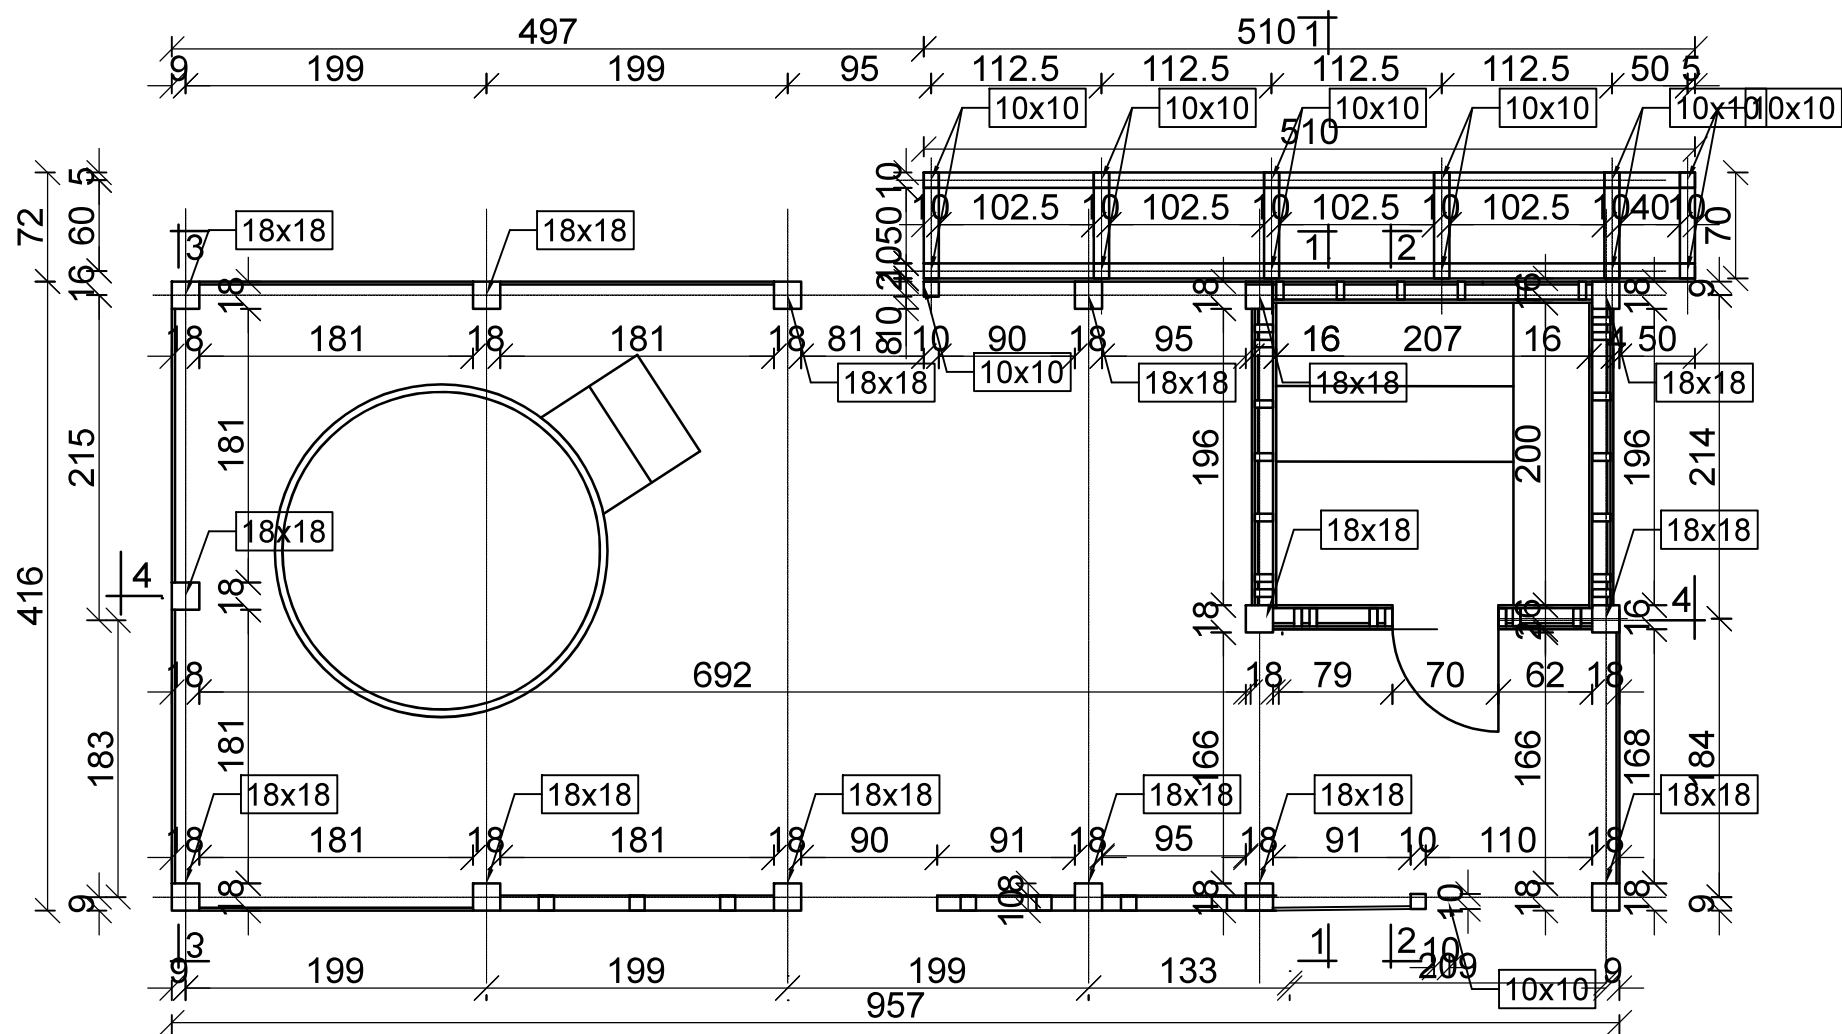


5 cm

WIATA W SAJZACH NA DZIAŁCE NR 50

SKALA 1:50

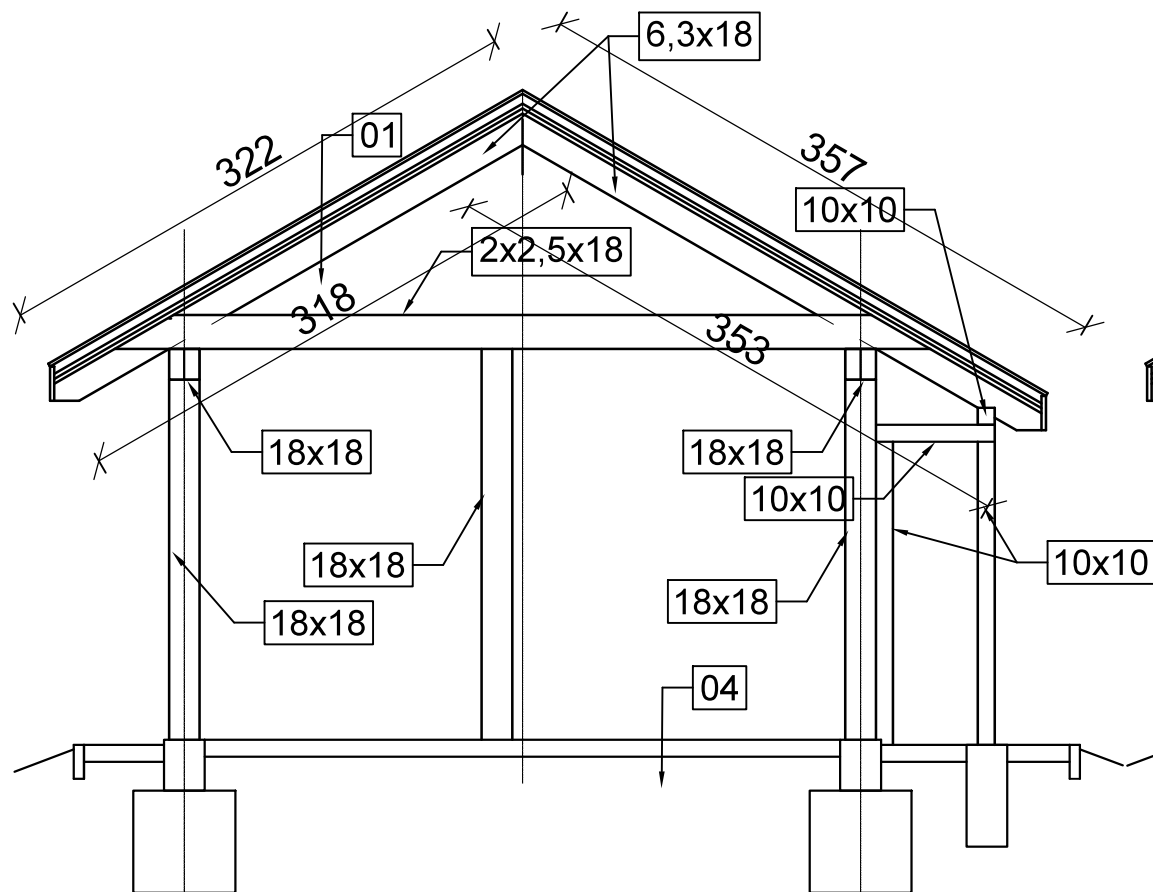

PRZEKRÓJ 2-2

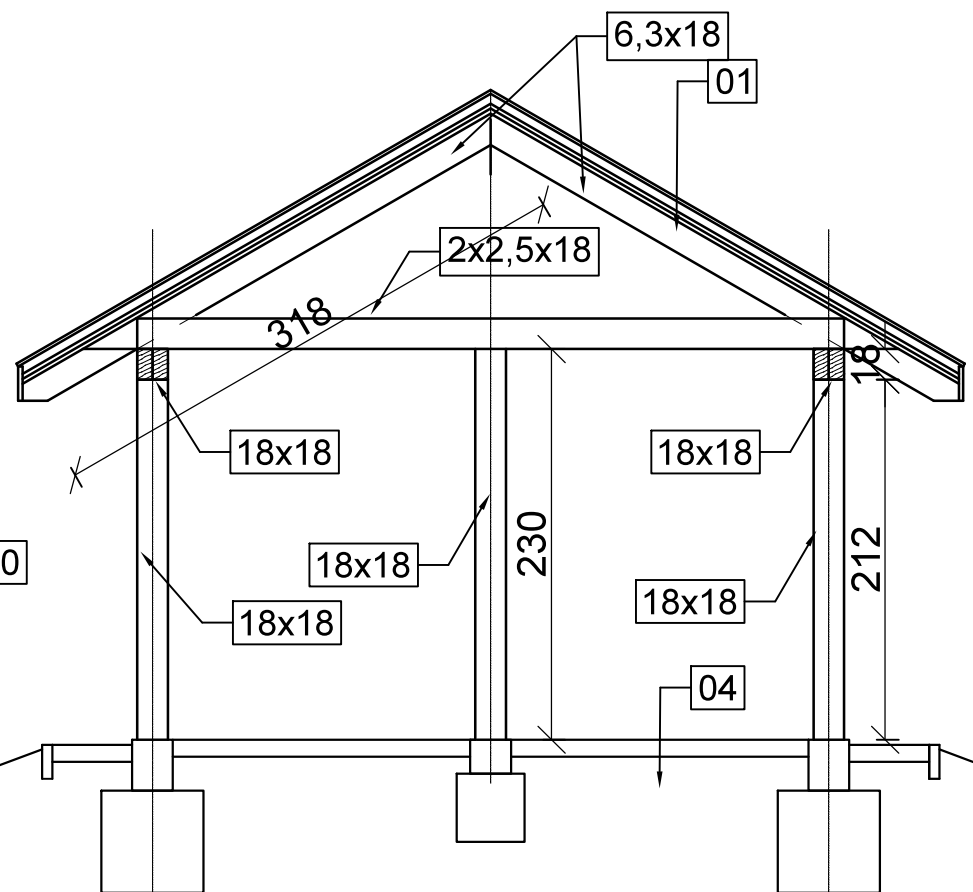

PRZEKRÓJ 3-3

WIATA W SAJZACH NA DZIAŁCE NR 50
ELEWACJE

SKALA 1:100

